
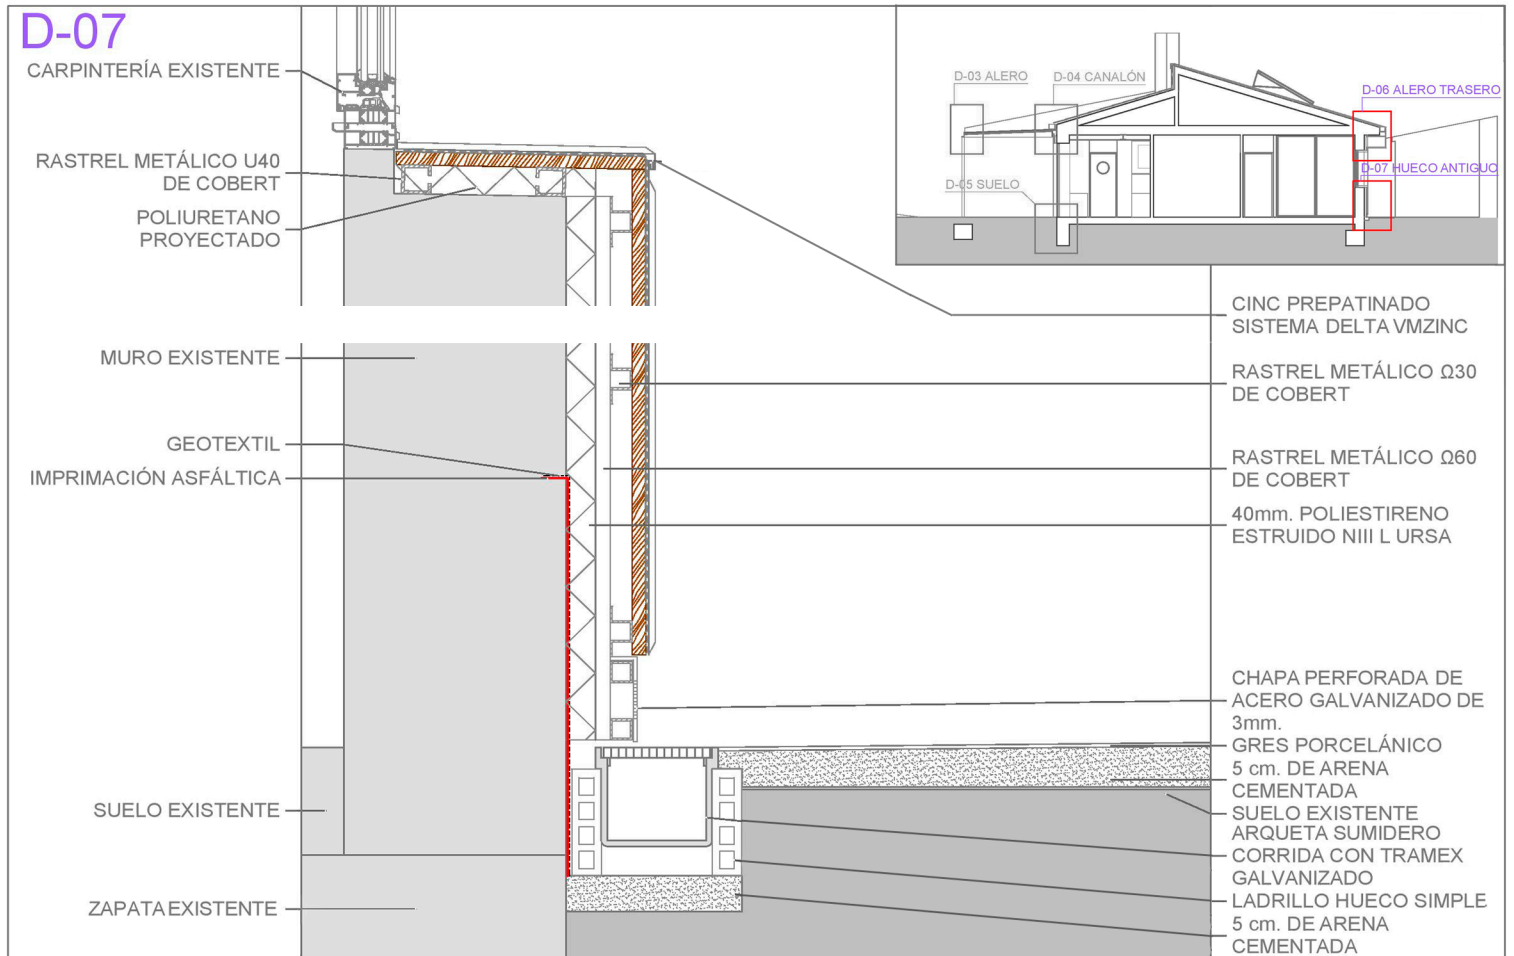


# "CINCO FACHADAS, UN MISMO MATERIAL"

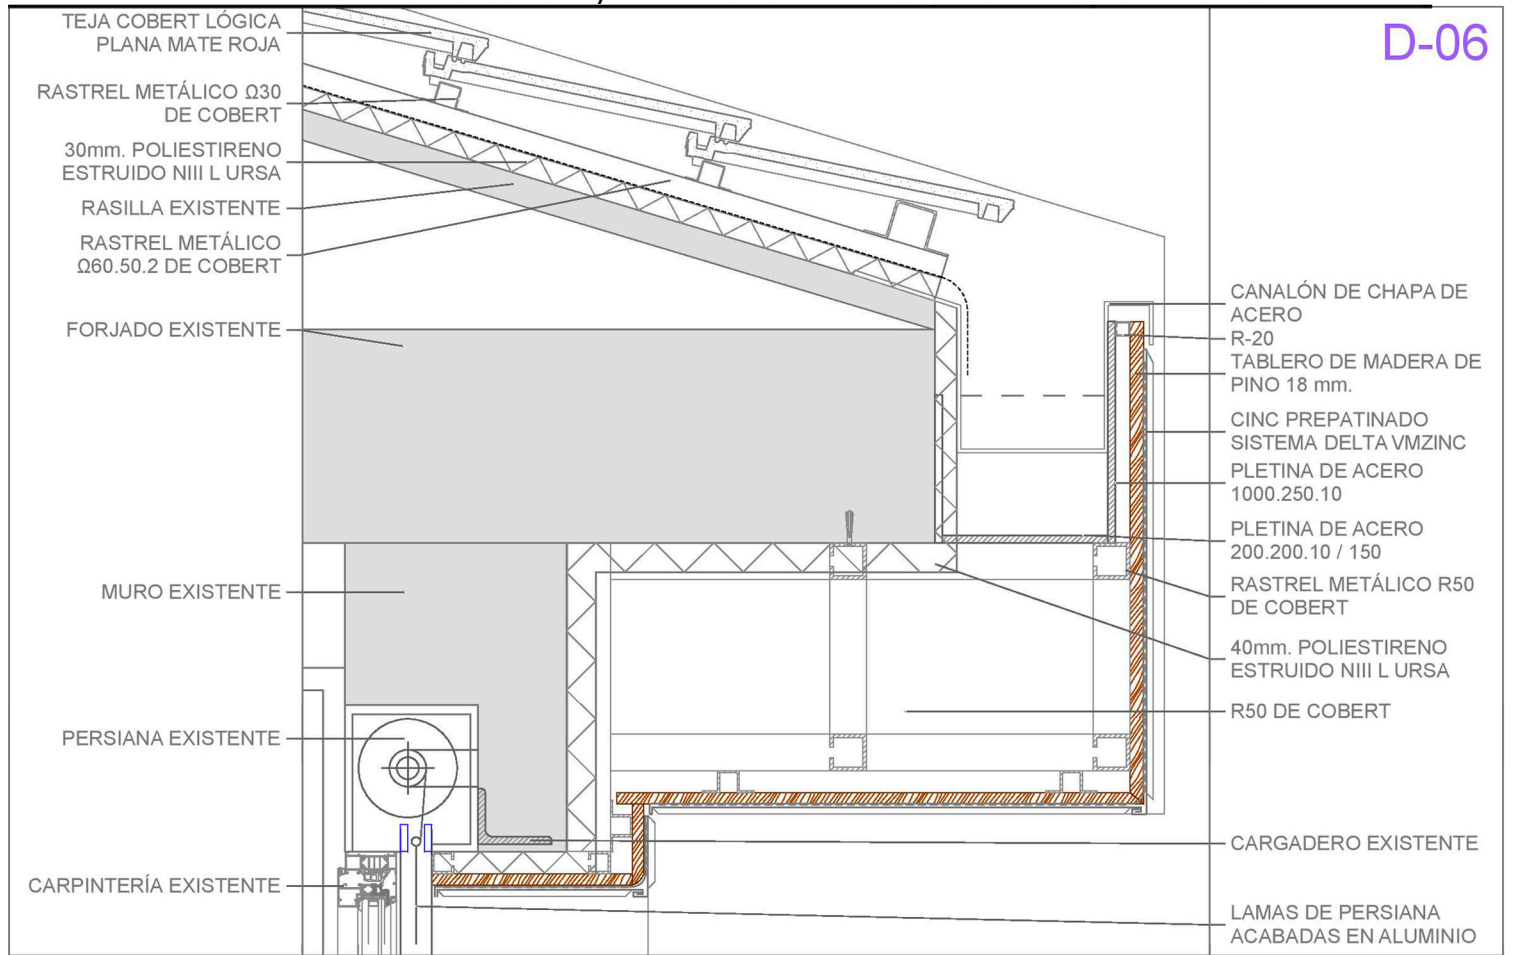

**PLANO DE: DETALLES CONSTRUCTIVOS** Escala: 1/10