


Detall Coberta Roof detail

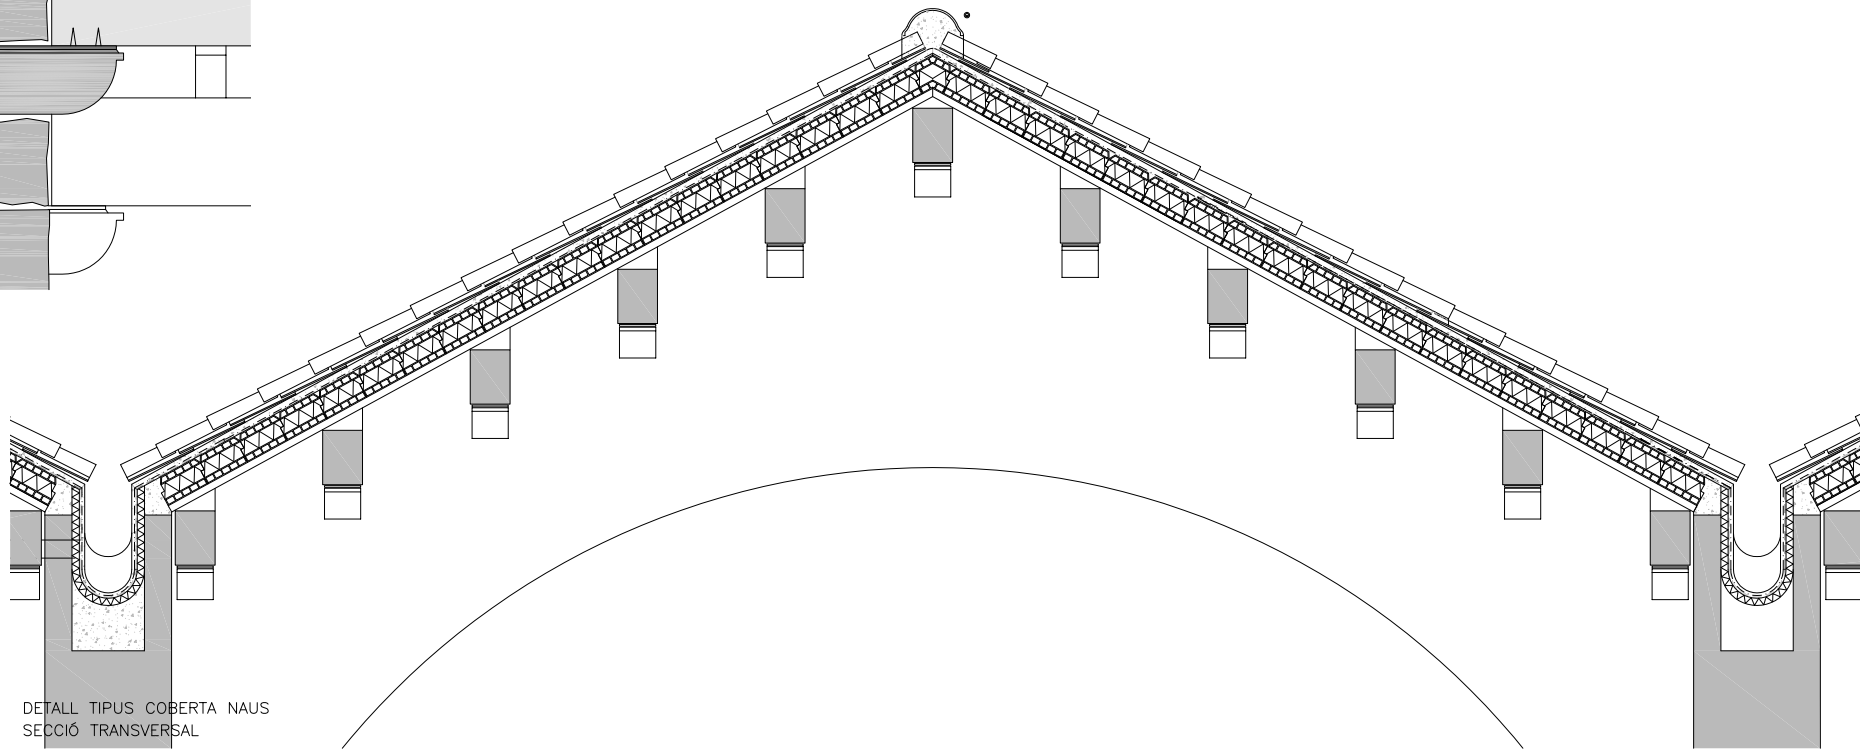

DETALL TIPUS COBERTA NAUS
SECCIÓ TRANSVERSAL

Secció transversal, detall tipus coberta Gran Naus Transversal Section, type detail of the roof of the large sheds