


LEYENDA

1. TERRENO NATURAL COMPACTADO.
2. ENCACHADO DE PIEDRA e=20 cm.
3. LAMINA SEPARADORA DE POLIETILENO.
4. HORMIGÓN DE LIMPIEZA h=10 cm.
5. LOSA DE CIMENTACIÓN SEGÚN PLANOS DE ESTRUCTURAS.
6. BARRERA ANTIVAPOR.
7. MORTERO DE PROTECCIÓN Y REGULARIZACIÓN e= 4 cm.
8. SOLERÍA TERRAZO MICROGRANO CALIDAD ALTA COLOR A ELEGIR POR D.F.
9. LOSA HORMIGÓN h= 15 cm.
10. HORMIGÓN ALIGERADO FORMACIÓN DE PENDIENTE.
11. MORTERO DE REGULARIZACIÓN e= 2 cm.
12. IMPERMEABILIZACIÓN FORMADA POR IMPRIMACIÓN ASFÁLTICA DE 0,3 kg/m², DOBLE LÁMINA ASFÁLTICA 4 kg/m², ARMADURA DE FIBRA DE VIDRIO 160 g/m² Y 4 kg/m² CON ARMADURA DE FIBRA DE POLIESTER 160 g/m² TOTALMENTE ADHERIDA.

13. MORTERO DE PROTECCIÓN e=4 cm ARMADO MALLAZO 150.150.4
14. LÁMINA GEOTEXTIL.
15. GRAVILLA COMPACTADA.
16. PAVIMENTO EXTERIOR SOLERÍA DE LADRILLO MACIZO e=10 cm
17. PAVIMENTO DE PARQUET EN ESPIGA COMPUUESTO POR TABLAS DE ROBLE MACIZO e=15 mm, ancho 6 cms y longitud 25 cms, PULIDO.
18. GUARNECIDO DE YESO.
19. FORJADO DE HORMIGÓN SEGÚN PLANOS DE ESTRUCTURA.
20. LOSA DE HORMIGÓN PARA ESCALERA.
21. FORMACIÓN DE PELDAÑEADO CON LHD.
22. PELDAÑO A BASE DE PIEZAS DE TERRAZO MICROGRANO CALIDAD ALTA COLOR A ELEGIR POR D.F.
23. LOSA DE HORMIGÓN PARA TERRAZA.
24. AISLAMIENTO TÉRMICO.
25. LÁMINA IMPERMEABILIZANTE.
26. SOLERÍA DE TERRAZA. PIEZAS DE TERRAZO

- MICROGRANO CALIDAD ALTA COLOR A ELEGIR POR D.F.
27. BARANDILLA GALVANIZADA EN CALIENTE. ANCLAJE HILTI.
28. REBAJE DE SOLERÍA DE TERRAZA CONSTITUIDO POR PIEZAS DE TERRAZO MICROGRANO CALIDAD ALTA COLOR A ELEGIR POR D.F. INCLUIDO GARGOLA DE ACERO INOXIDABLE e=7,5 mm PARA EVACUACIÓN DE AGUA.
29. CARPINTERÍA DE ALUMINIO TIPO TECHNAL, MODELO GTI. VIDRIO TERMOACÚSTICO 4/6/4.
30. CITARA DE LADRILLO PERFORADO.
31. ENFOSCADO DE MORTERO DE CEMENTO Y PINTADO EN PINTURA PETREA.
32. CITARA DE LADRILLO PERFORADO REVESTIDO EN UNA CARA CON PINTURA PETREA DIRECTAMENTE SOBRE LADRILLO.
33. AISLAMIENTO DE POLIURETANO PROYECTADO DE ALTA DENSIDAD e = 3 cm.
34. TABIQUE DE LADRILLO HUECO DOBLE.
35. PINTURA PLÁSTICA LISA APLICADA SOBRE ENLUCIDO DE YESO PERLITA MAESTREADO

- e=15 mm.
36. DINTEL L.P. TRES HUECOS. ARMADURA 2010.
37. CHAPA GALVANIZADA e= 3 mm PARA FORMACIÓN DE ENCUNTRO DE FACHADA Y CUBIERTA.
38. CANALETA MARCA URALITA, MODELO MDA-130P DE 500x130x75 Y REJILLA MODELO GP-130P DE 500x130.
39. LOSA DE HORMIGÓN INCLINADO DE CUBIERTA.
40. AISLANTE TÉRMICO.
41. LÁMINA ASFÁLTICA BICAPA LBM-30-FP.
42. SOLERÍA LADRILLO PRENSADO. 14x28 TOMADA CON MORTERO BASTARDO 1:3:6, MORTERO DE PROTECCIÓN.
43. VENTANA MARCA VELUX, MODELO GGL Y TAPAJUNTAS EDW.
44. CANALÓN DE CUBIERTA DE CHAPA PLEGADA INOX. SATINADO e= 3 mm.
45. PERFIL METÁLICO ANGULAR PARA ANCLAJE DE LUCERNARIO.
46. LUCERNARIO FORMADO POR PERF. CHAPA INOX PLEGADA e=4 mm Y VIDRIO 6+6 mm

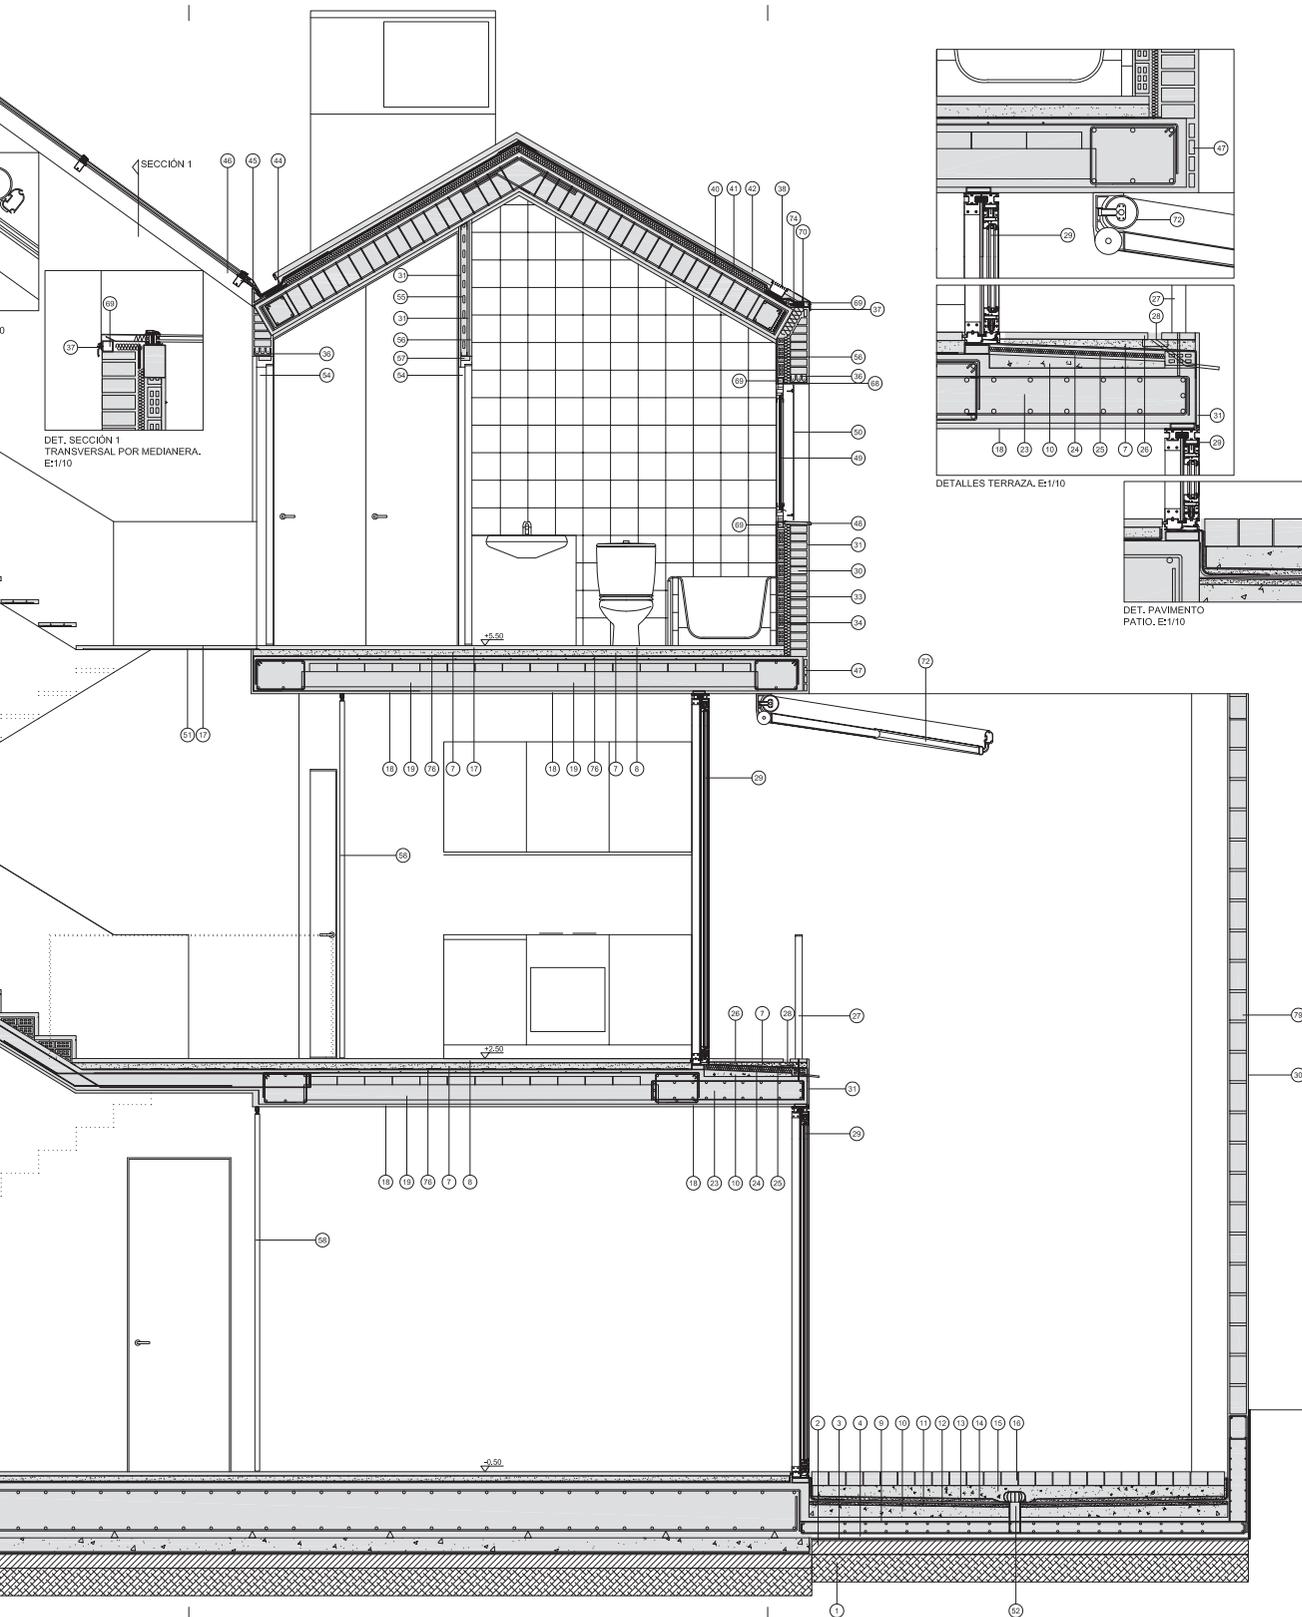

- 47. EMPARCHADO CANTOS DE FORJADO CON L.H.S. CON MALLA DE POLIETILENO PARA ENFOSCADO.
- 48. ALFEIZAR PIEDRA ARTIFICIAL CON GOTERON e=3 cms.
- 49. CARPINTERÍA DE ALUMINIO. VIDRIO TERMOACÚSTICO 4/6/4.
- 50. CONTRAVENTA DE CHAPA PLEGADA DE 3MM ESPESOR Y GIRO EXTERNO INFERIOR Y SUPERIOR TIPO PUNTO
- 51. ESCALERA METÁLICA SEGÚN PLANO DE CERRAJERÍA.
- 52. CAZOLETA PVC SALIDA VERTICAL 80 mm CON PARAGRAVILLAS.
- 53. CARPINTERÍA METÁLICA BASCULANTE. VIDRIO STADIP/ CLIMALIT 5+5/ 12/ 4+4.
- 54. CARPINTERÍA DE MADERA.
- 55. TABIQUE DE SISTEMA YESO LAMINADO. ESTRUCTURA PORTANTE DE PERFILES U GALVANIZADOS DE 46 mm. Y PLACA DE 15 mm. PLACA ESPECIAL ANTIHUMEDAD Y MONTANTES CADA 400 mm. EN NÚCLEOS

- HÚMEDOS Y PLACA NORMAL Y MONTANTES CADA 600 mm. EN EL RESTO.
- 56. REVESTIMIENTO CERÁMICO FIRENZE NÁCAR DE PORCELANOSA.
- 57. CARPINTERÍA METÁLICA PIVOTANTE. VIDRIO STADIP/ CLIMALIT 5+5/12/ 4+4.
- 58. CORREDERAS DE MADERA SEGÚN PLANO DE CARPINTERÍA
- 59. TOLDO DE BRAZOS EXTENSIBLE MARKILUX 5010 EN COFRE METÁLICO ENCASTRADO EN FACHADA.
- 60. AISLAMIENTO CON PANELES SEMIRRIGIDOS DE LANA DE ROCA e=60 mm ADHERIDO A COFRE METÁLICO
- 61. FRONTAL DE COFRE DE TOLDO CONFORMADO POR TAPA DE CHAPA METÁLICA GALVANIZADA PARA REVESTIR.
- 62. CHAPA METÁLICA GALVANIZADA TAPAJUNTA DE UNIÓN ENTRE CARPINTERÍA METÁLICA Y FRONTAL DE TOLDO.
- 63. PERFILES METÁLICOS GALVANIZADOS PARA FORMACIÓN DE DINTELO e= 10 mm.

- 64. ESTRUCTURA TUBO INOX, ef 100.50.3
- 65. TABLERO MARINO e=10 CONFORMADO DE JAMBAS Y DINTELES INTERIORES PINTADO.
- 66. AISLAMIENTO CON PANELES SEMIRRIGIDOS DE LANA DE ROCA e=40 mm RECUBIERTO POR CHAPA METÁLICA
- 67. ESTRUCTURA TUBO INOX, ef 60.60.3
- 68. PERFIL METÁLICO L GALVANIZADO 50.50 e=5 mm ANCLADO A FÁBRICA DE LADRILLO.
- 69. ESTRUCTURA TUBO INOX, ef 40.40.3
- 70. PERFIL METÁLICO L GALVANIZADO 60.60 e=6 mm.
- 71. TOLDO VERTICAL MARKILUX 810
- 72. TOLDO HORIZONTAL MARKILUX 5010
- 73. TOLDO HORIZONTAL MARKILUX 8000
- 74. PERFIL METÁLICO GALVANIZADO ANCLAJE A FORJADO e= 5 mm.
- 75. FRENTE FIJO SEGÚN PLANO DE CARPINTERÍA
- 76. AISLAMIENTO ACÚSTICO MEDIANTE LÁMINA DE POLIETILENO RETICULADO DANOSA IMPACTODAN 5 mm
- 77. PERFILES METÁLICOS GALVANIZADOS

- e= 10 mm CON CARTABONES METÁLICOS CADA 75 cm LINEALES ANCLADO A FORJADO.
- 78. PERFIL METÁLICO L GALVANIZADO 40.40 e=5 mm.
- 79. FÁBRICA DE BLOQUE DE HORMIGÓN ENFOSCADO Y PINTADO.
- 80. FÁBRICA DE 1 PIE DE LADRILLO PERFORADO.

